

PORTONE SCORREVOLE


SPAZIO SCOPERTO
QUOTA 0.00

U.S.1

U.S.2

INGRESSO/USCITA CLIENTI E DIPENDENTI

SCAFALATURE
H= 2.50/3.00

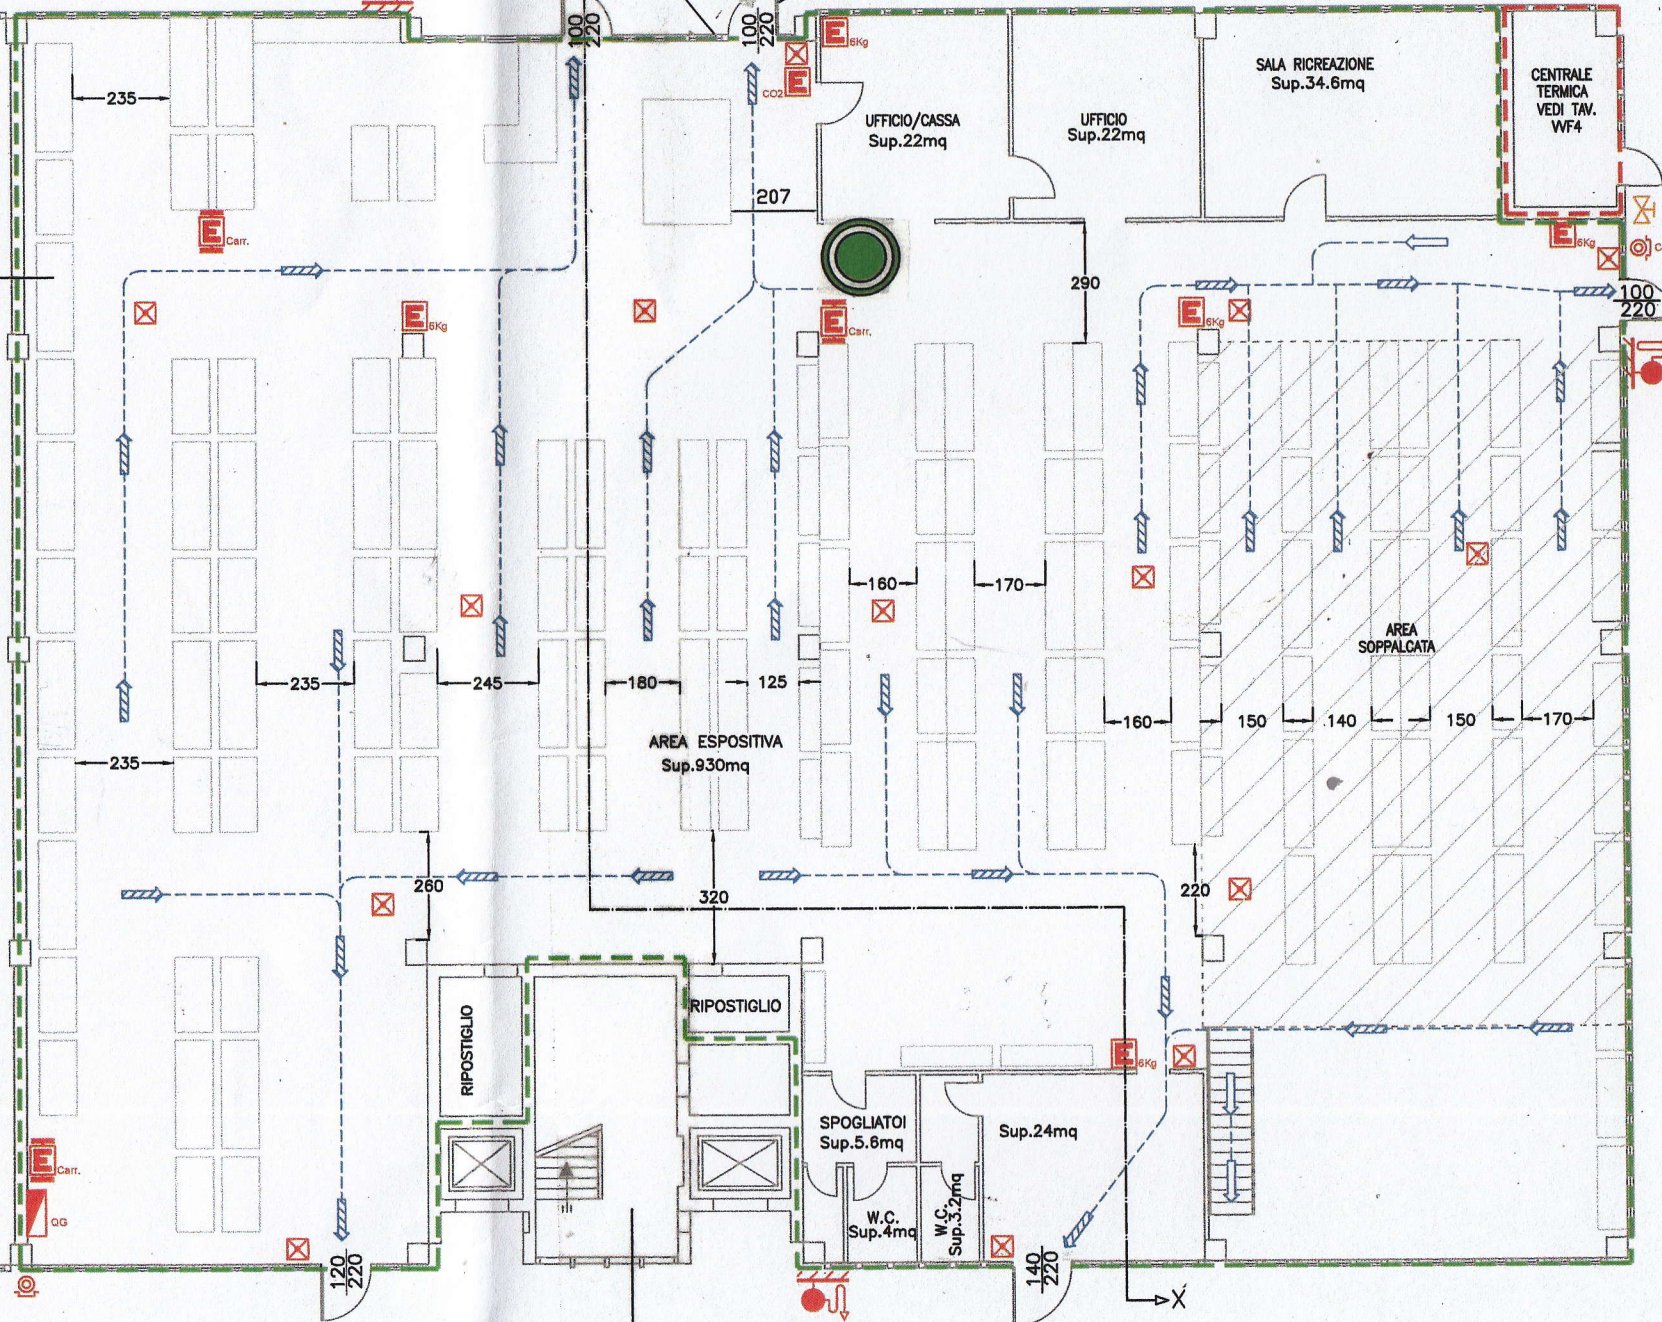

U.S.3

SPAZIO SCOPERTO
QUOTA 0.00

U.S.5

U.S.4

SCALE ED ASCENSORI DI SOLO
ACCESSO AI PIANI SUPERIORI
(ALTRA ATTIVITA')

SPAZIO SCOPERTO
QUOTA 0.00